
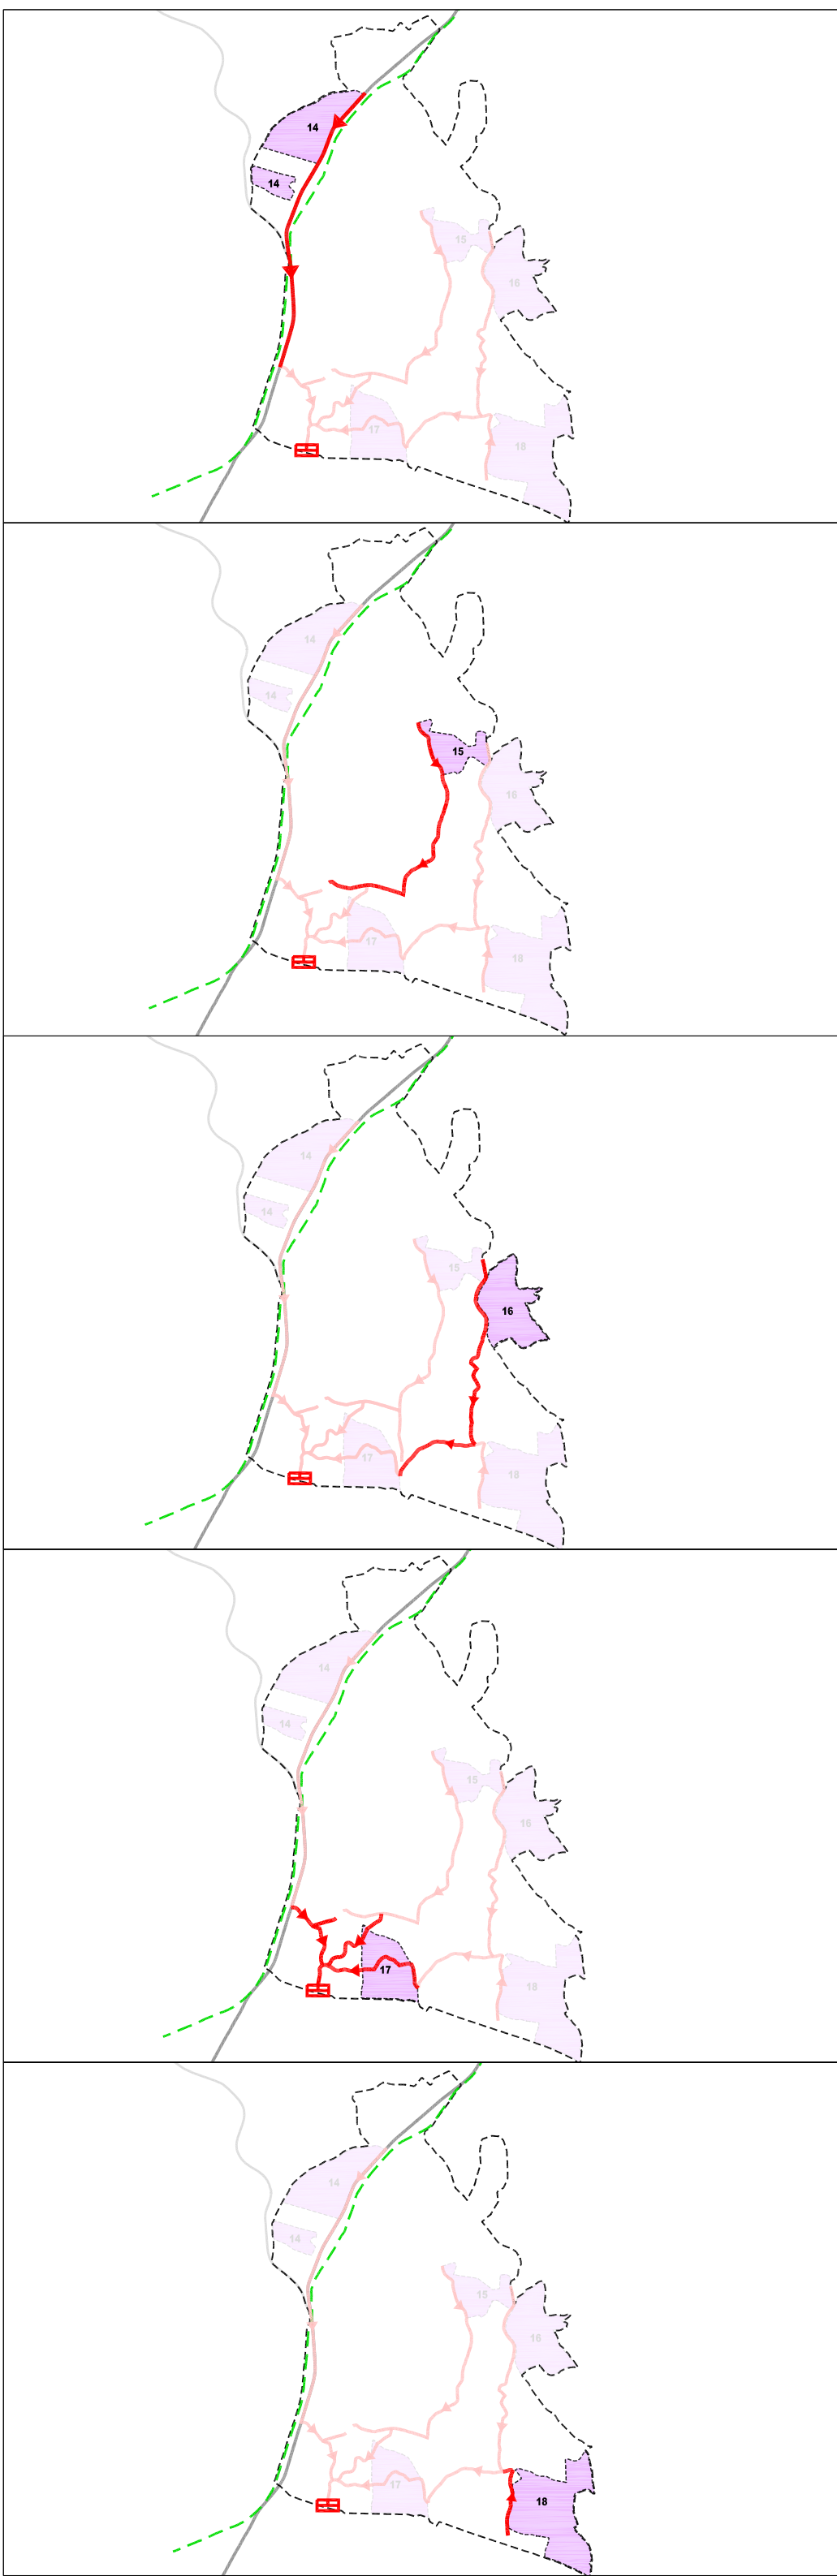
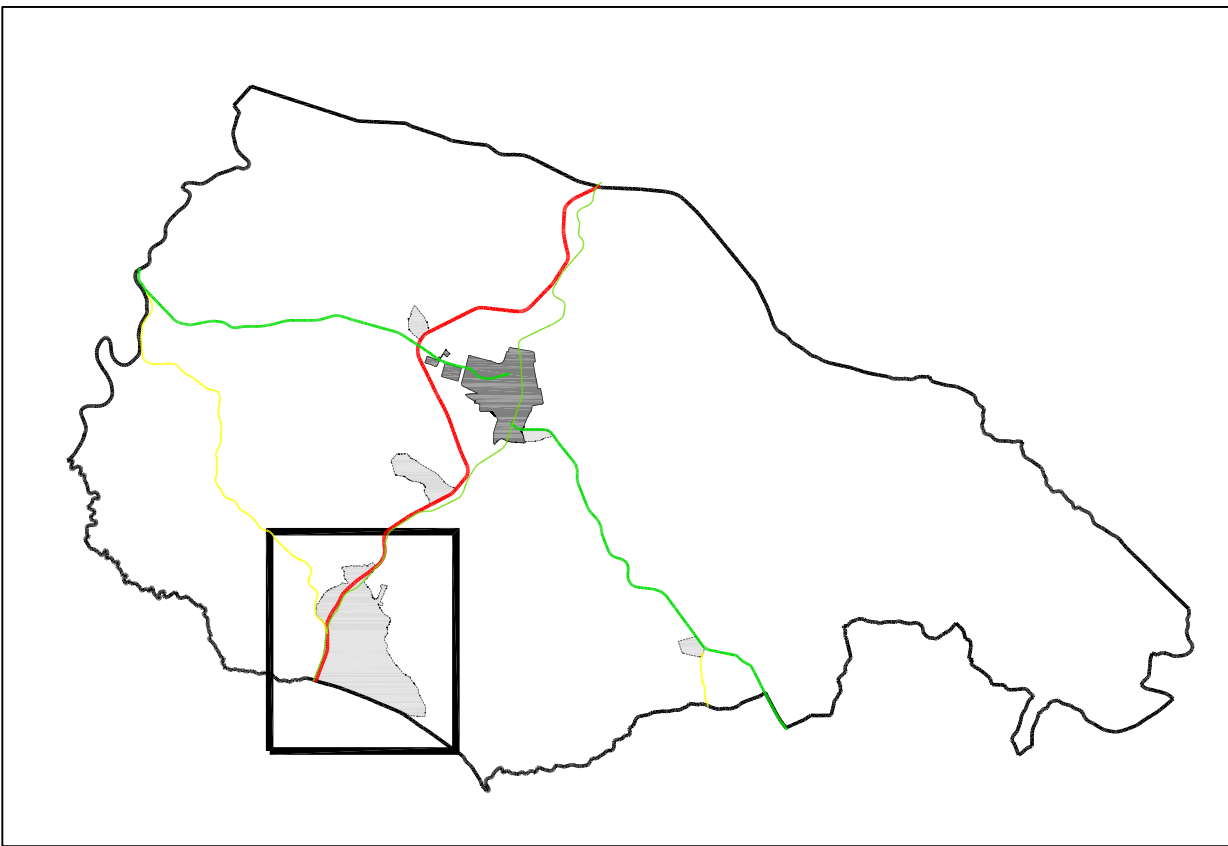


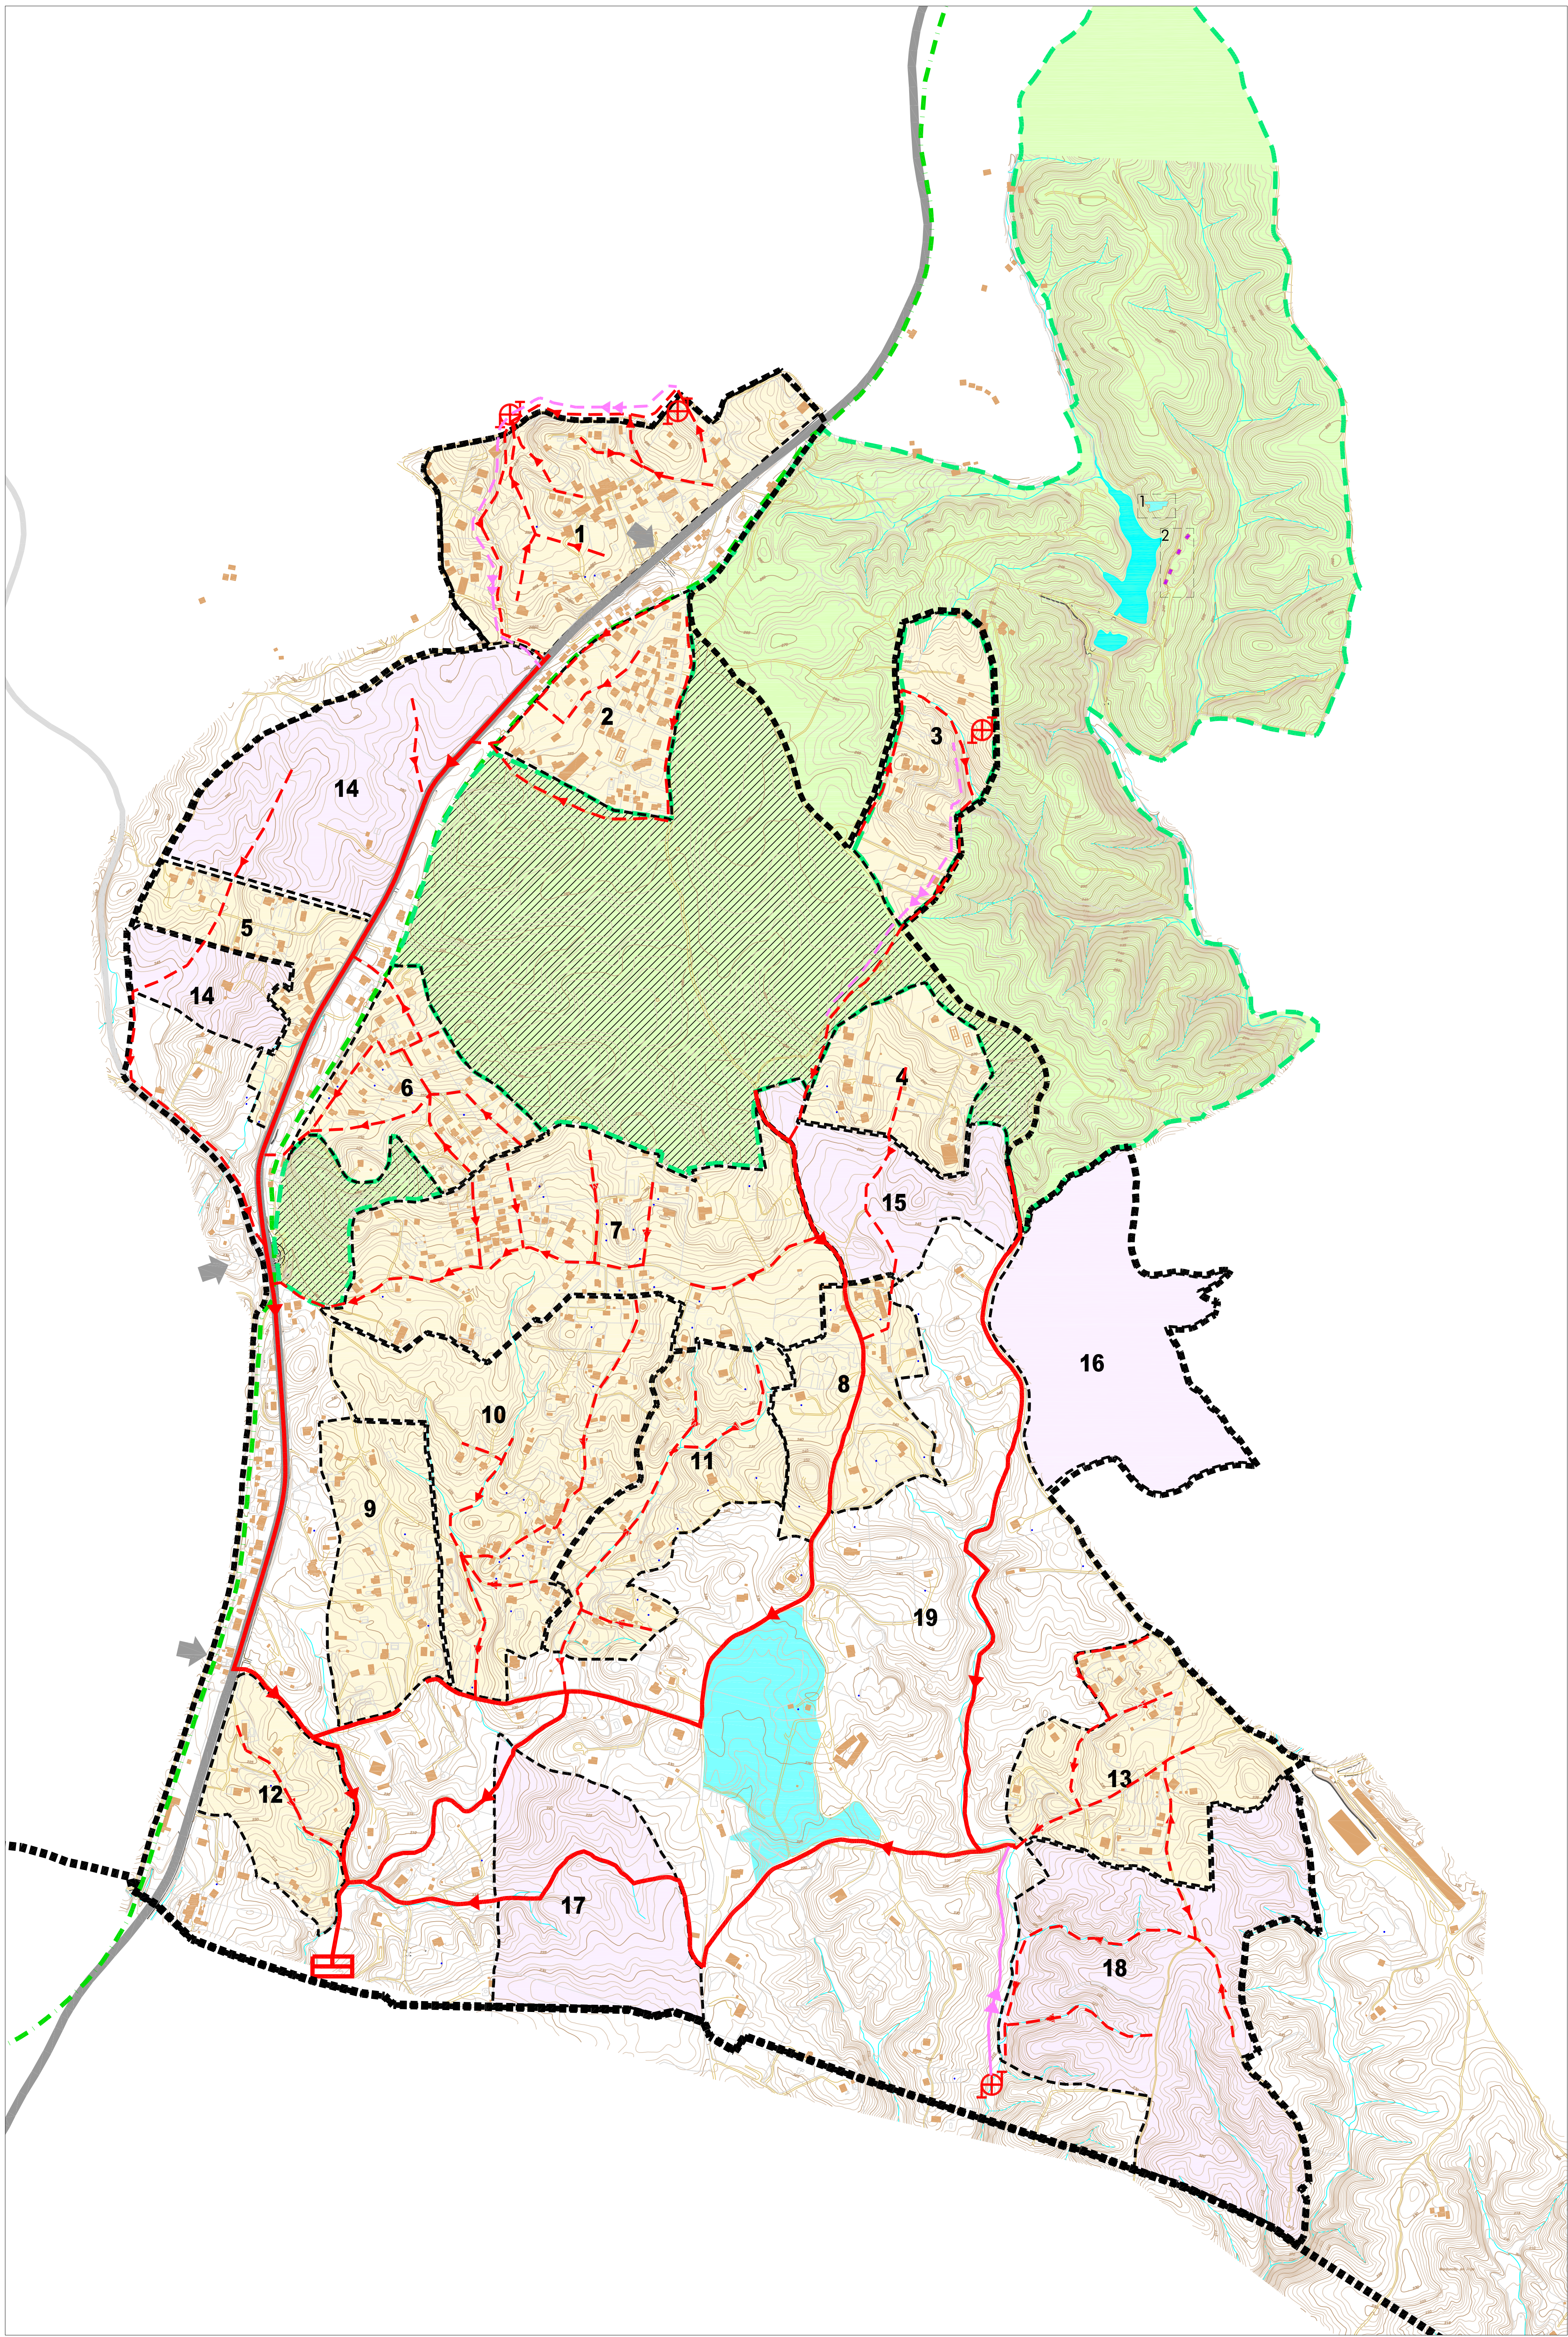

ADSCRIPCIÓN DE SISTEMA DE SANEAMIENTO ESTRUCTURANTE A UNIDADES DE EJECUCIÓN

- LÍMITE DEL TÉRMINO MUNICIPAL
- RED NACIONAL DE CARRETERAS
- RED PROVINCIAL DE CARRETERAS
- CAMINO MUNICIPAL NO MOTORIZADO, VÍA VERDE
- /// PARQUE PERIURBANO "EL SALTILLO"
- MONTE PÚBLICO "EL SALTILLO"
- CAUCE EXISTENTE
- EDIFICACIÓN EXISTENTE
- 1 ■ EDIFICACIÓN USO DOTACIONAL
- 2 ■ EDIFICACIÓN USO TERCIARIO
- DOTACIONAL GENERAL PROPUESTO
- ÁMBITO DE SUELO URBANO NO CONSOLIDADO PROPUESTO
- UNIDADES DE EJECUCIÓN PROPUESTAS CON APROVECHAMIENTO MANTENIDO RESPECTO PLANEAMIENTO VIGENTE
- UNIDADES DE EJECUCIÓN PROPUESTAS CON APROVECHAMIENTO AMPLIADO RESPECTO PLANEAMIENTO VIGENTE
- RED GENERAL DE SANEAMIENTO POR GRAVEDAD
- RED LOCAL DE SANEAMIENTO POR GRAVEDAD
- RED GENERAL DE SANEAMIENTO FORZADA
- RED LOCAL DE SANEAMIENTO FORZADA
- ESTACIÓN DE BOMBEO
- ESTACIÓN DEPURADORA

Este documento ha sido APROBADO por el Ayuntamiento de Pinos de la Sierra en sesión de 15/09/2008

PLAN GENERAL DE ORDENACIÓN URBANÍSTICA VAIVERDE DEL CAMINO	
DOCUMENTO DE AVANCE	
PIANO DE ORDENACIÓN	ÁMBITO URBANO
SEPTIEMBRE 2008	O.T.M. URBANISMO
ESCALA 1/5.000 LOS PINOS. ORDENACIÓN INFRAESTRUCTURAS. SANEAMIENTO	
15.1.2	
Claudio Rodríguez Centeno, Arqto.	